

QUY HOẠCH CHI TIẾT XÂY DỰNG TRỤ SỞ CÔNG AN XÃ QUẢNG LỘC, THỊ XÃ BA ĐỒN, TỶ LỆ 1/500

BẢN ĐỒ QUY HOẠCH TỔNG MẶT BẰNG SỬ DỤNG ĐẤT TỶ LỆ 1/500



TỶ LỆ XÍCH  
0M 25 50 75  
HOA GIÓ

GHI CHÚ:

CƠ QUAN PHÊ DUYỆT:  
ỦY BAN NHÂN DÂN THỊ XÃ BA ĐỒN  
KÈM THEO QUYẾT ĐỊNH SỐ: /QB-UBND NGÀY THÁNG NĂM 2024

CƠ QUAN THẨM ĐỊNH:  
PHÒNG QUẢN LÝ ĐÔ THỊ  
KÈM THEO CÔNG VĂN SỐ: /BC-QLĐT NGÀY THÁNG NĂM 2024

CƠ QUAN TỔ CHỨC LẬP QUY HOẠCH:  
BAN QUẢN LÝ DỰ ÁN ĐTXD & PTQĐ THỊ XÃ BA ĐỒN  
KÈM THEO TỜ TRÌNH SỐ: /TR- NGÀY THÁNG NĂM 2024

TÊN CÔNG TRÌNH - ĐỊA ĐIỂM:

QUY HOẠCH CHI TIẾT XÂY DỰNG TRỤ SỞ CÔNG AN  
X QUẢNG LỘC, THỊ XÃ BA ĐỒN, TỶ LỆ 1/500

ĐD: X.QUẢNG LỘC, TX. BA ĐỒN, T. QUẢNG BÌNH

TÊN BẢN VẼ:

BẢN ĐỒ QUY HOẠCH TỔNG MẶT BẰNG  
SỬ DỤNG ĐẤT TỶ LỆ 1/500

BẢN VẼ: QH-04 GHEP: A3 TỶ LỆ: 1/500 NĂM HOÀN THÀNH: 2024

THIẾT KẾ: KTV. MAI XUÂN LỘC

CHỦ TRÌ: KTS. PHẠM HỒNG VĂN

CHỦ NHIỆM: KTS. PHẠM HỒNG VĂN

TRƯỞNG PHÒNG: KS. PHAN XUÂN THỦY

QL. KỸ THUẬT: KS. PHAN XUÂN THỦY

GIÁM ĐỐC ĐƠN VỊ THIẾT KẾ:

NGUYỄN VĂN ÚT

CÔNG TY TNHH THỦY ÚT  
ĐỊA CHỈ: P. BA ĐỒN, TX. BA ĐỒN, TỈNH QUẢNG BÌNH  
ĐT: 0946 68 18 28  
EMAIL: THUYUTQB@GMAIL.COM


BẢNG TỔNG HỢP SỬ DỤNG ĐẤT

TT	KÍ HIỆU	CHỨC NĂNG SỬ DỤNG ĐẤT	DIỆN TÍCH (M <sup>2</sup> )	TỶ LỆ (%)	MẬT ĐỘ XD (TỐI ĐA %)	TÁNG CAO XD (TỐI ĐA)	HỆ SỐ SDD (LẦN)
A	CAN	ĐẤT XD TRỤ SỞ CÔNG AN XÃ	1.500,36	100	40	3	1,2
TỔNG DIỆN TÍCH KHU VỰC LẬP QUY HOẠCH			1.500,36	100			

KÝ HIỆU QUY HOẠCH

—●—●—●— RANH GIỚI QUY HOẠCH  
- - - - - CHỈ GIỚI XÂY DỰNG

CAN  
1.500,36  
40 1,2 3  
KÍ HIỆU LÔ ĐẤT  
DIỆN TÍCH LÔ ĐẤT (M<sup>2</sup>)  
TÁNG CAO TỐI ĐA  
HỆ SỐ SỬ DỤNG ĐẤT  
MẬT ĐỘ XÂY DỰNG TỐI ĐA

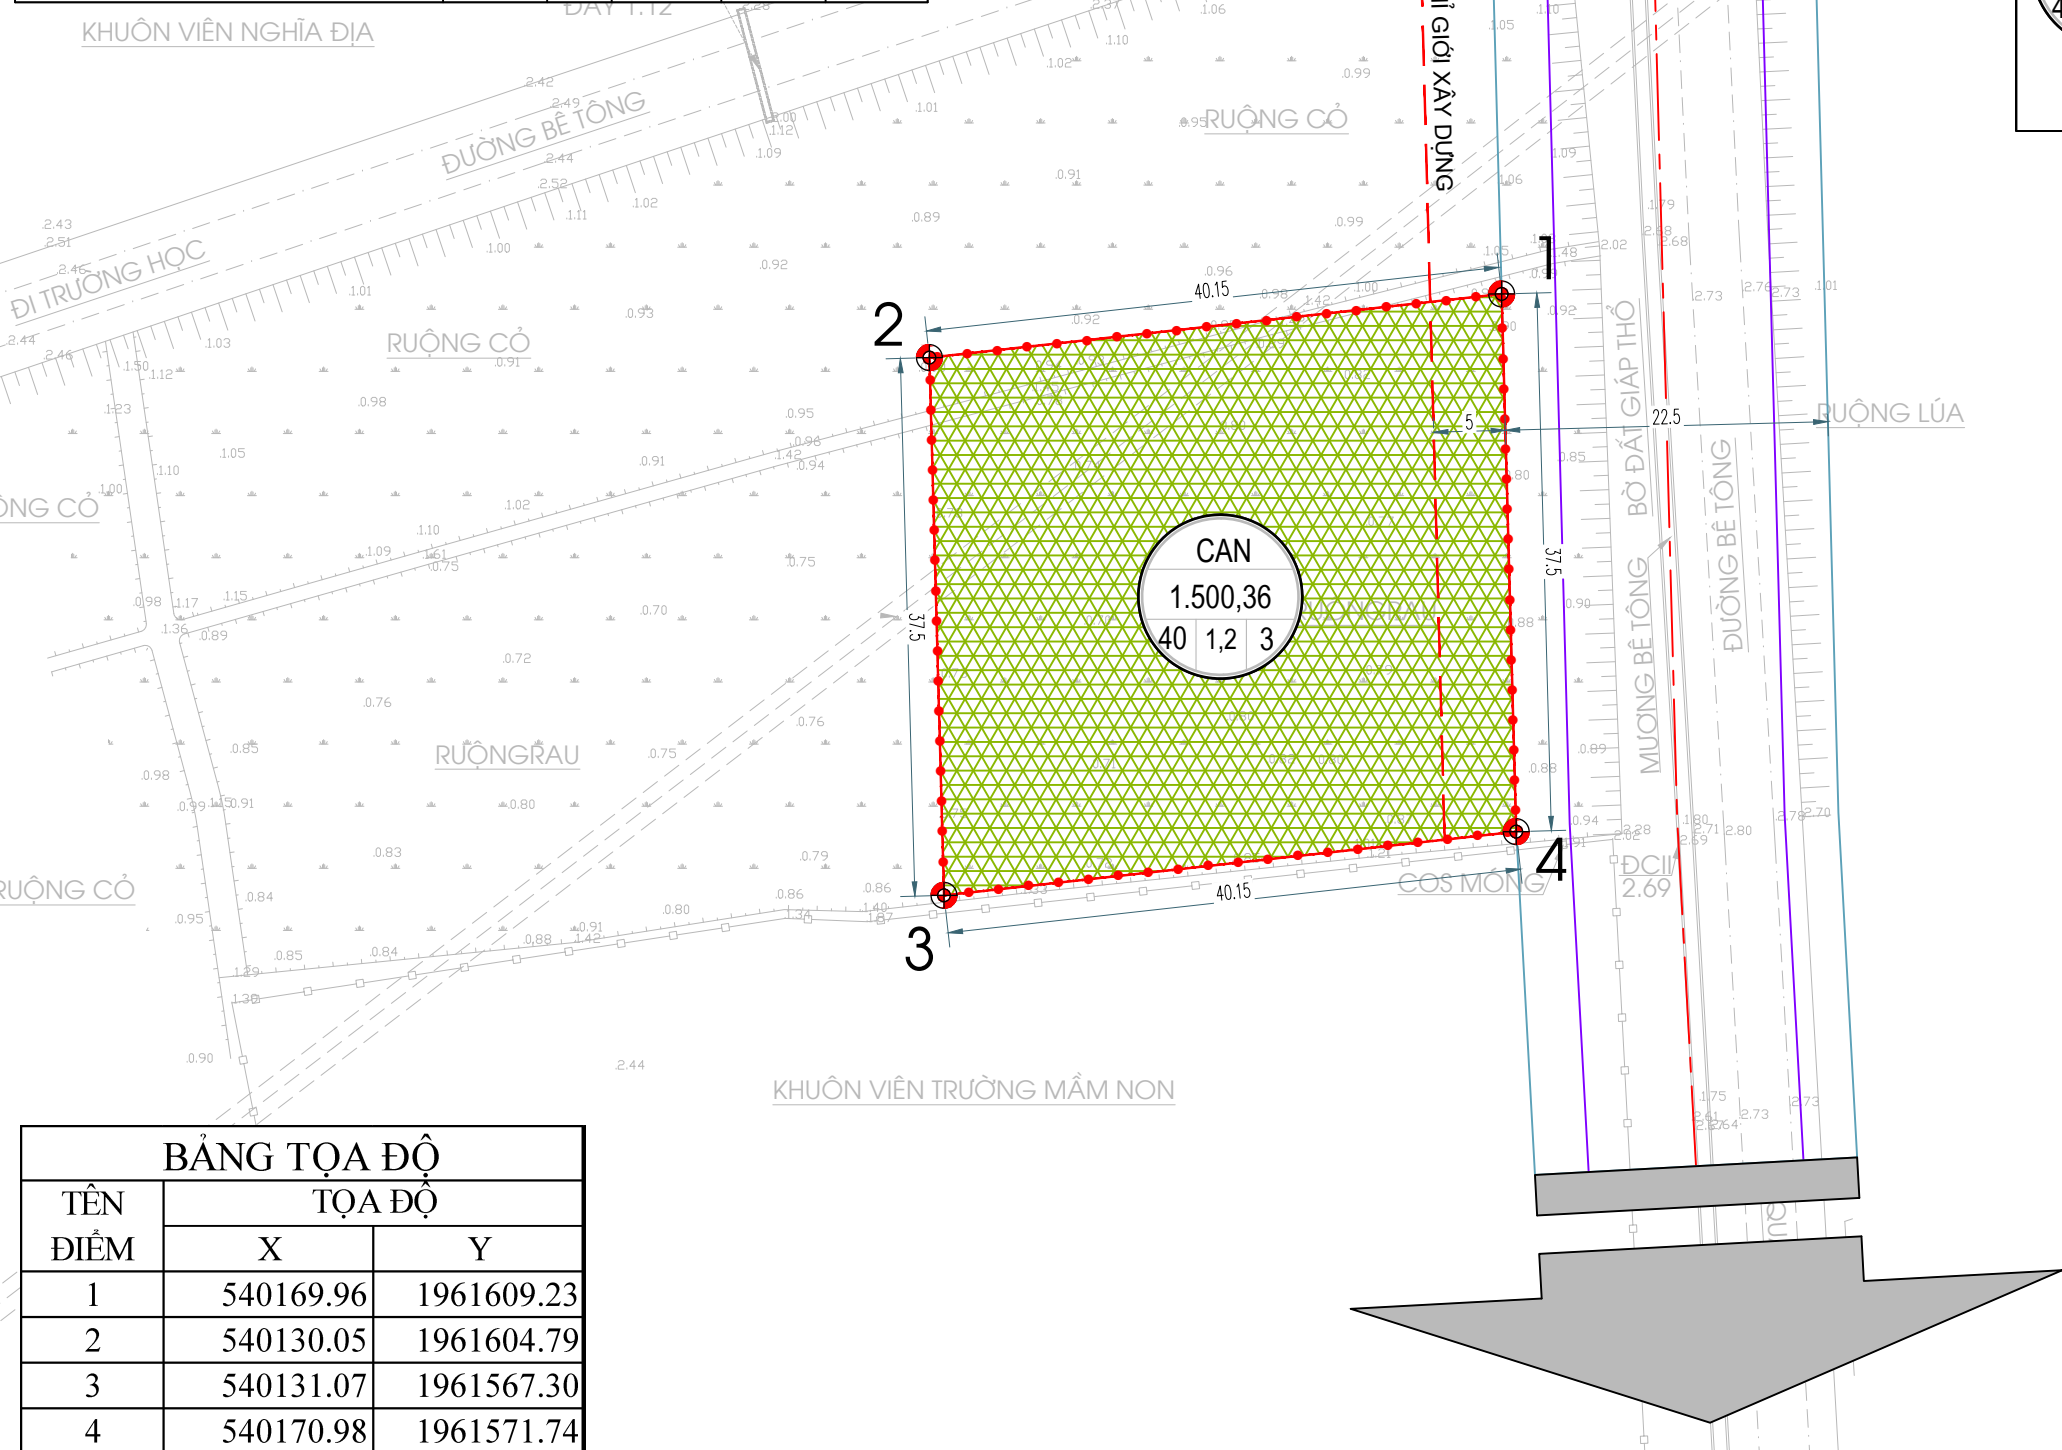

BẢNG TỌA ĐỘ

TÊN ĐIỂM	TỌA ĐỘ	
	X	Y
1	540169.96	1961609.23
2	540130.05	1961604.79
3	540131.07	1961567.30
4	540170.98	1961571.74