

QUY HOẠCH CHI TIẾT XÂY DỰNG TRỤ SỞ CÔNG AN XÃ QUẢNG SƠN, THỊ XÃ BA ĐỒN, TỶ LỆ 1/500



BẢN ĐỒ QUY HOẠCH TỔNG MẶT BẰNG SỬ DỤNG ĐẤT TỶ LỆ 1/500

TỶ LỆ XÍCH

0M 25 50 75

GHI CHÚ:


BẢNG TỔNG HỢP SỬ DỤNG ĐẤT

TT	KÍ HIỆU	CHỨC NĂNG SỬ DỤNG ĐẤT	DIỆN TÍCH (M ²)	TỶ LỆ (%)	MẬT ĐỘ XD (TỐI ĐA %)	TẦNG CAO XD (TỐI ĐA)	HỆ SỐ SDD (LẦN)
A	CAN	ĐẤT XD TRỤ SỞ CÔNG AN XÃ	1.501,7	100	40	3	1,2
TỔNG DIỆN TÍCH KHU VỰC LẬP QUY HOẠCH			1.501,7	100			

KÝ HIỆU QUY HOẠCH

●●●●● RANH GIỚI QUY HOẠCH
- - - - - CHỈ GIỚI XÂY DỰNG

CAN	KÍ HIỆU LÔ ĐẤT
1.501,7	DIỆN TÍCH LÔ ĐẤT (M ²)
40 1,2 3	TẦNG CAO TỐI ĐA
	HỆ SỐ SỬ DỤNG ĐẤT
	MẬT ĐỘ XÂY DỰNG TỐI ĐA

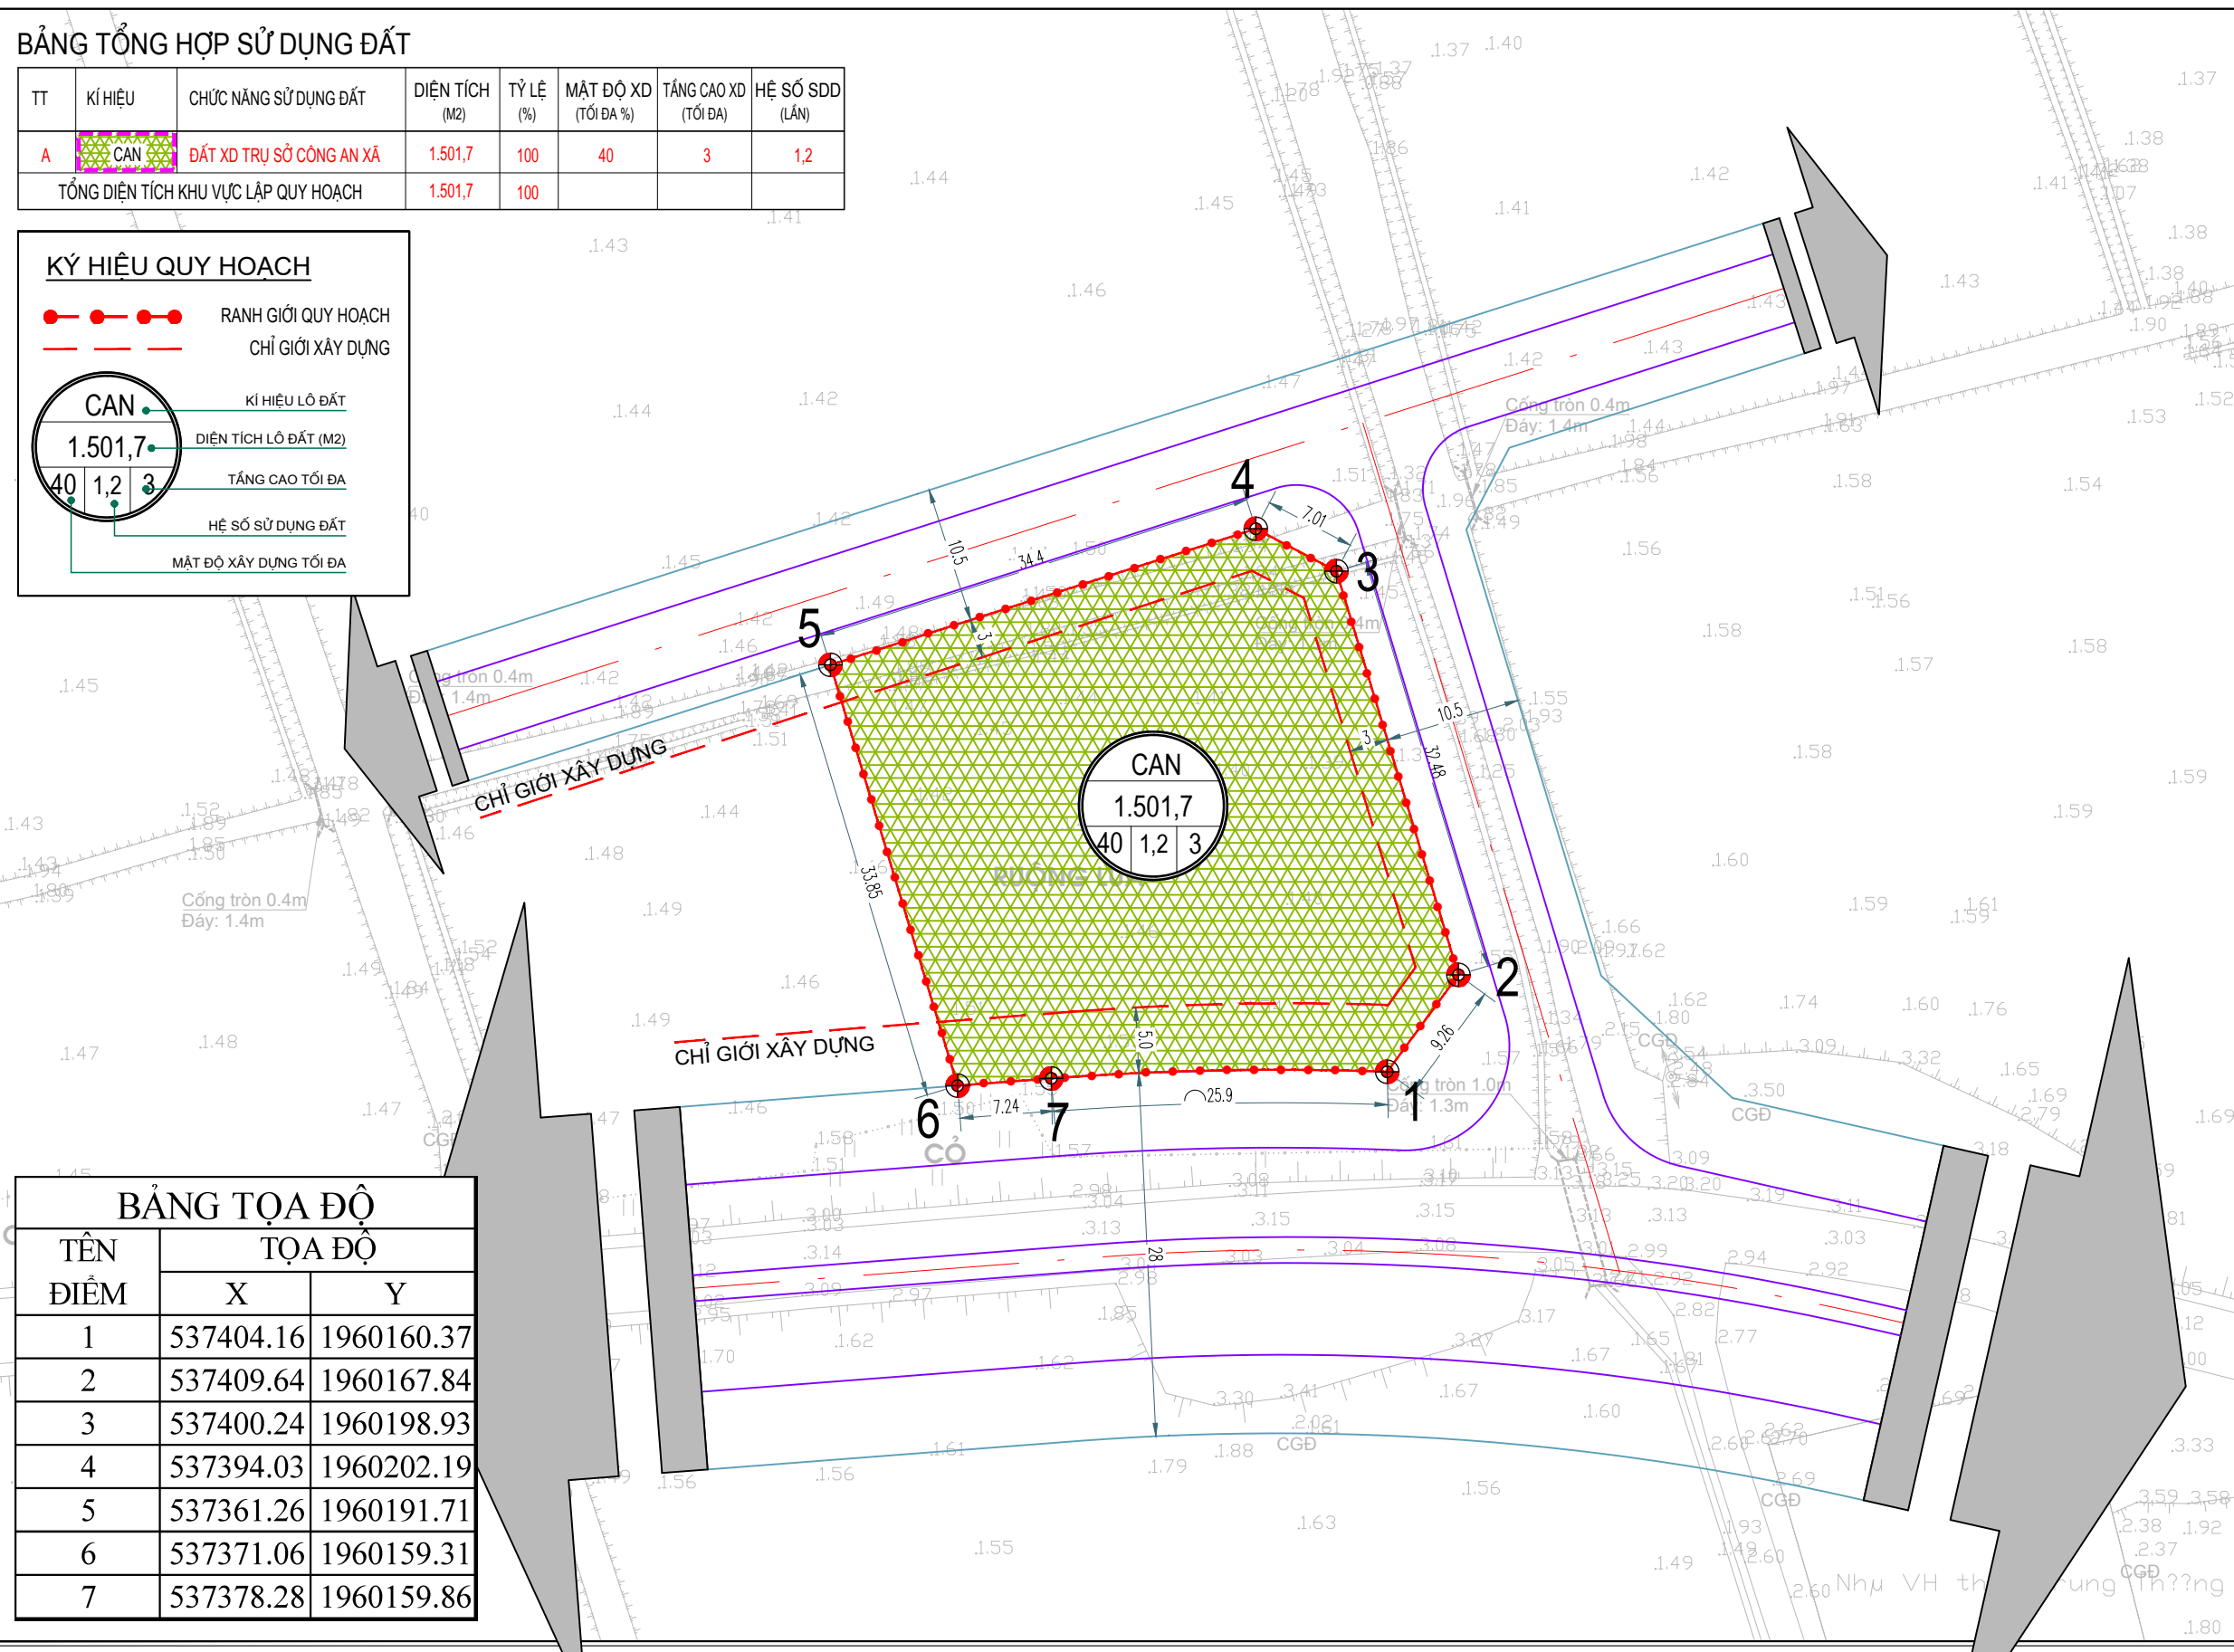

CƠ QUAN PHÊ DUYỆT:

ỦY BAN NHÂN DÂN THỊ XÃ BA ĐỒN

KÈM THEO QUYẾT ĐỊNH SỐ: /QB-UBND NGÀY THÁNG NĂM 2024

CƠ QUAN THẨM ĐỊNH:

PHÒNG QUẢN LÝ ĐÔ THỊ

KÈM THEO CÔNG VĂN SỐ: /BC-QLĐT NGÀY THÁNG NĂM 2024

CƠ QUAN TỔ CHỨC LẬP QUY HOẠCH:

BAN QUẢN LÝ DỰ ÁN ĐTXD & PTQĐ THỊ XÃ BA ĐỒN

KÈM THEO TỜ TRÌNH SỐ: /TR- NGÀY THÁNG NĂM 2024

TÊN CÔNG TRÌNH - ĐỊA ĐIỂM:

QUY HOẠCH CHI TIẾT XÂY DỰNG TRỤ SỞ CÔNG AN XÃ QUẢNG SƠN, THỊ XÃ BA ĐỒN, TỶ LỆ 1/500

ĐD: X. QUẢNG SƠN, TX. BA ĐỒN, T. QUẢNG BÌNH

TÊN BẢN VẼ:

BẢN ĐỒ QUY HOẠCH TỔNG MẶT BẰNG SỬ DỤNG ĐẤT TỶ LỆ 1/500

BẢN VẼ: QH-04 GHEP: A3 TỶ LỆ: 1/500 NĂM HOÀN THÀNH: 2024

THIẾT KẾ: KTV. MAI XUÂN LỘC

CHỦ TRÌ: KTS. PHẠM HỒNG VĂN

CHỦ NHIỆM: KTS. PHẠM HỒNG VĂN

TRƯỞNG PHÒNG: KS. PHAN XUÂN THỦY

QL. KỸ THUẬT

GIÁM ĐỐC ĐƠN VỊ THIẾT KẾ:

NGUYỄN VĂN ỨT

CÔNG TY TNHH THỦY ỨT
ĐỊA CHỈ: P. BA ĐỒN, TX. BA ĐỒN, TỈNH QUẢNG BÌNH
ĐT: 0946 68 18 28
EMAIL: THUYUTQB@GMAIL.COM

BẢNG TỌA ĐỘ

TÊN ĐIỂM	TỌA ĐỘ	
	X	Y
1	537404.16	1960160.37
2	537409.64	1960167.84
3	537400.24	1960198.93
4	537394.03	1960202.19
5	537361.26	1960191.71
6	537371.06	1960159.31
7	537378.28	1960159.86