


QUY HOẠCH CHI TIẾT XÂY DỰNG TRỤ SỞ CÔNG AN XÃ QUẢNG MINH, THỊ XÃ BA ĐỒN, TỶ LỆ 1/500

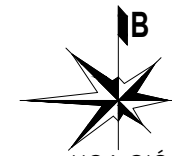

TỶ LỆ XÍCH  
0M 25 50 75  
HOA GIÓ

BẢN ĐỒ QUY HOẠCH TỔNG MẶT BẰNG SỬ DỤNG ĐẤT TỶ LỆ 1/500

**CƠ QUAN PHÊ DUYỆT:**  
ỦY BAN NHÂN DÂN THỊ XÃ BA ĐỒN  
KÈM THEO QUYẾT ĐỊNH SỐ: /QB-UBND NGÀY THÁNG NĂM 2024

**CƠ QUAN THẨM ĐỊNH:**  
PHÒNG QUẢN LÝ ĐÔ THỊ  
KÈM THEO CÔNG VĂN SỐ: /BC-QLĐT NGÀY THÁNG NĂM 2024

**CƠ QUAN TỔ CHỨC LẬP QUY HOẠCH:**  
BAN QUẢN LÝ DỰ ÁN ĐTXD & PTQĐ THỊ XÃ BA ĐỒN  
KÈM THEO TỜ TRÌNH SỐ: /TR- NGÀY THÁNG NĂM 2024

TÊN CÔNG TRÌNH - ĐỊA ĐIỂM:

QUY HOẠCH CHI TIẾT XÂY DỰNG TRỤ SỞ CÔNG AN  
X QUẢNG MINH, THỊ XÃ BA ĐỒN, TỶ LỆ 1/500

ĐD: X.QUẢNG MINH, TX. BA ĐỒN, T. QUẢNG BÌNH

TÊN BẢN VẼ:

BẢN ĐỒ QUY HOẠCH TỔNG MẶT BẰNG SỬ DỤNG ĐẤT

BẢN VẼ: QH- 04 GHEP: A3 TỶ LỆ: 1/500 NĂM HOÀN THÀNH: 2024

THIẾT KẾ KTV. MAI XUÂN LỘC

CHỦ TRÌ KTS. PHẠM HỒNG VĂN

CHỦ NHIỆM

TRƯỞNG PHÒNG KS. PHAN XUÂN THỦY

QL. KỸ THUẬT

GIÁM ĐỐC ĐƠN VỊ THIẾT KẾ:


NGUYỄN VĂN ỨT

**CÔNG TY TNHH THỦY ỨT**  
ĐỊA CHỈ: P. BA ĐỒN, TX. BA ĐỒN, TỈNH QUẢNG BÌNH  
ĐT: 0946 68 18 28  
EMAIL: THUYUTQB@GMAIL.COM

KÝ HIỆU QUY HOẠCH

●●●●● RANH GIỚI QUY HOẠCH  
- - - - - CHỈ GIỚI XÂY DỰNG

**CAN**  
1.500,26  
40 1,2 3  
KÍ HIỆU LÔ ĐẤT  
DIỆN TÍCH LÔ ĐẤT (M<sup>2</sup>)  
TẦNG CAO TỐI ĐA  
HỆ SỐ SỬ DỤNG ĐẤT  
MẬT ĐỘ XÂY DỰNG TỐI ĐA

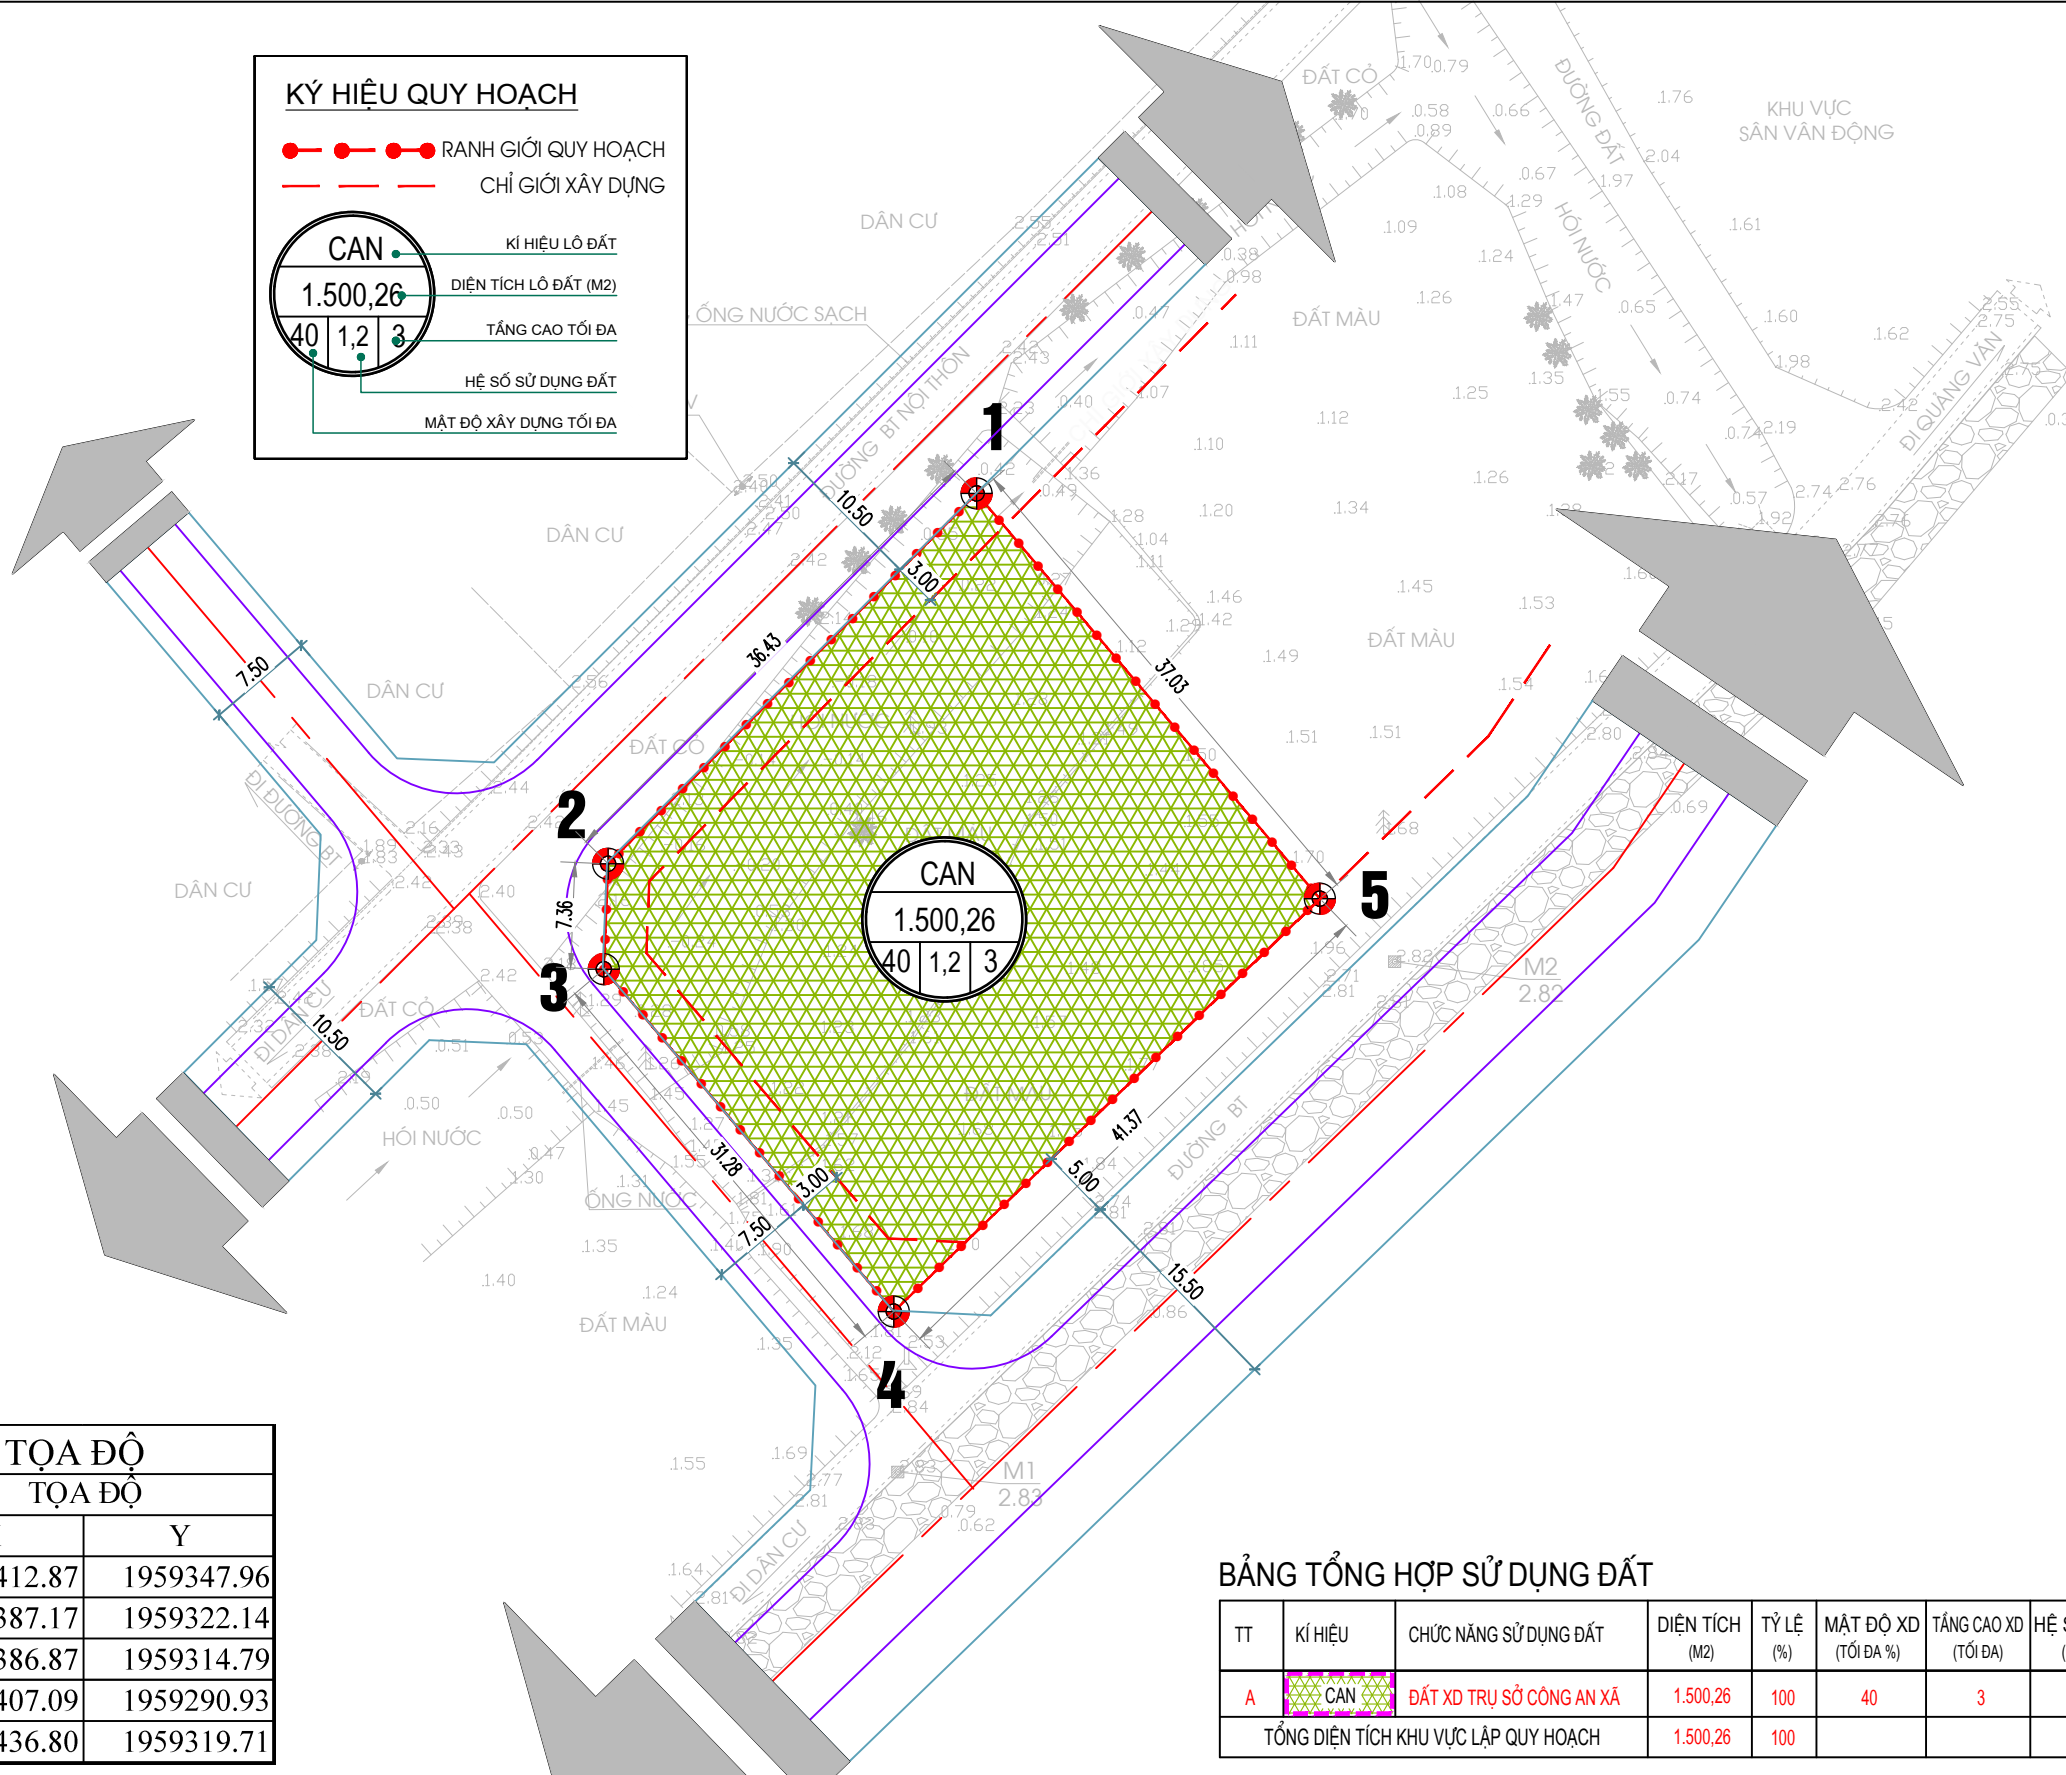

BẢNG TỌA ĐỘ		
TÊN ĐIỂM	TỌA ĐỘ	
	X	Y
1	540412.87	1959347.96
2	540387.17	1959322.14
3	540386.87	1959314.79
4	540407.09	1959290.93
5	540436.80	1959319.71

BẢNG TỔNG HỢP SỬ DỤNG ĐẤT

TT	KÍ HIỆU	CHỨC NĂNG SỬ DỤNG ĐẤT	DIỆN TÍCH (M <sup>2</sup> )	TỶ LỆ (%)	MẬT ĐỘ XD (TỐI ĐA %)	TẦNG CAO XD (TỐI ĐA)	HỆ SỐ SDD (LẦN)
A	CAN	ĐẤT XD TRỤ SỞ CÔNG AN XÃ	1.500,26	100	40	3	1,2
TỔNG DIỆN TÍCH KHU VỰC LẬP QUY HOẠCH			1.500,26	100			